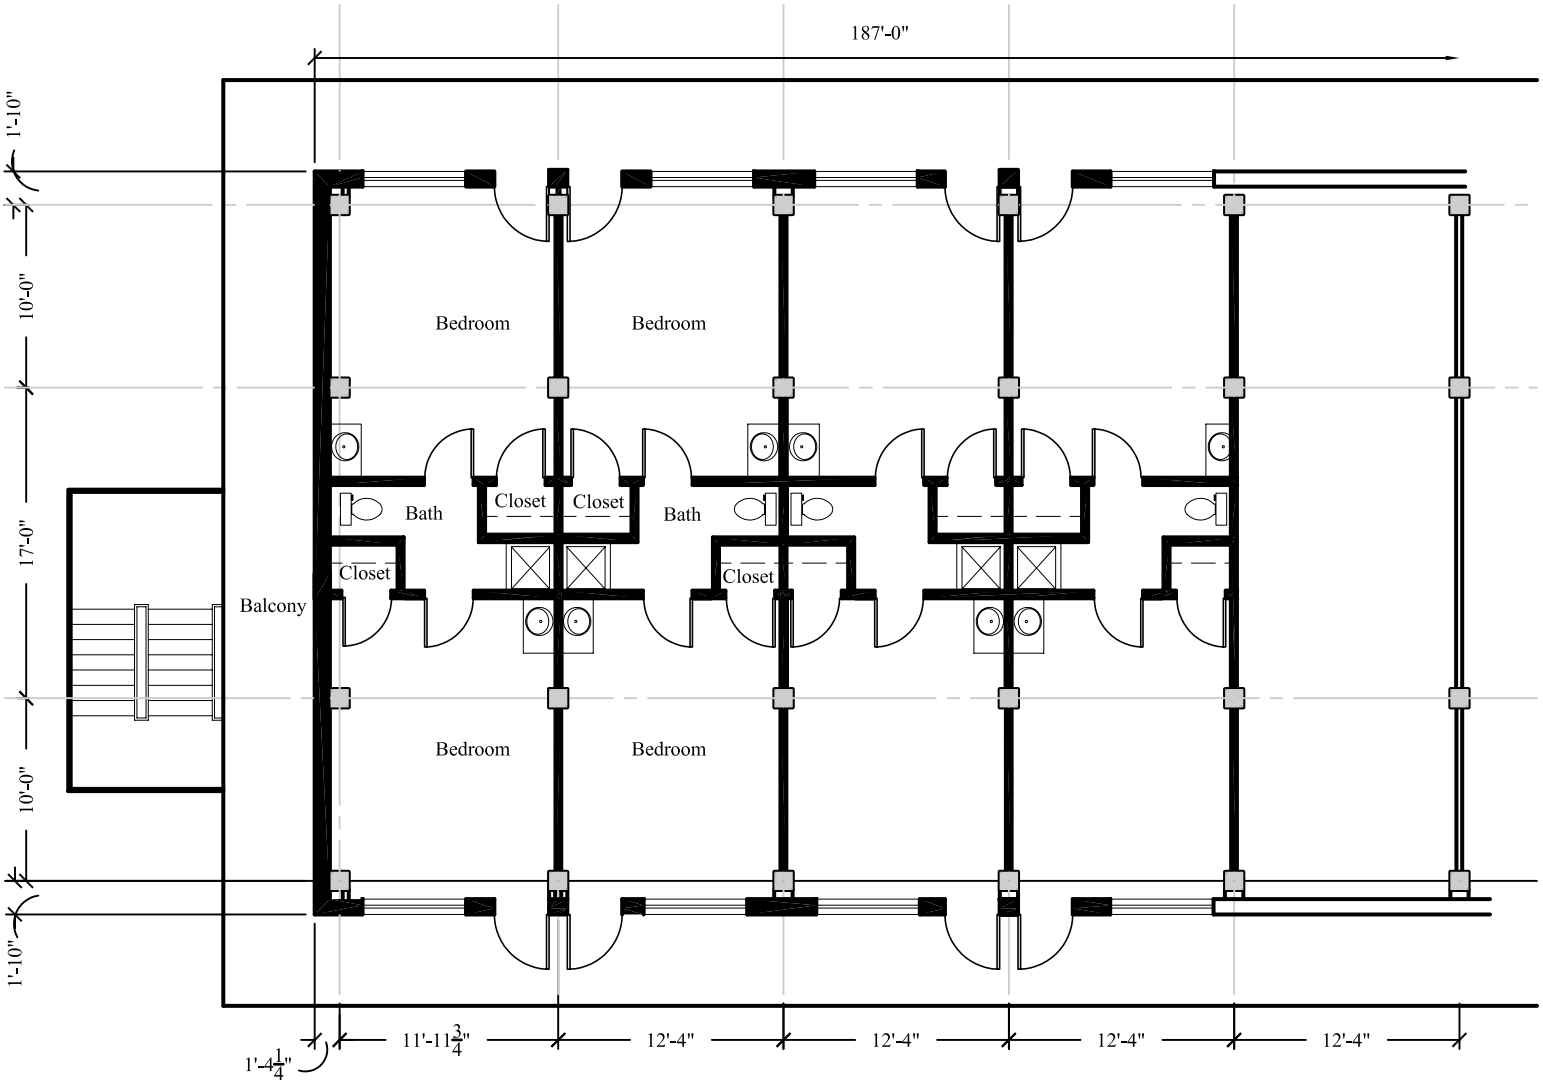
187'-0"
1'-10"
10'-0"
17'-0"
10'-0"
1'-10"
Bedroom
Bedroom
Bath
Closet
Closet
Bath
Closet
Closet
Balcony
Bedroom
Bedroom
1'-4 1/4"
11'-11 3/4"
12'-4"
12'-4"
12'-4"
12'-4"