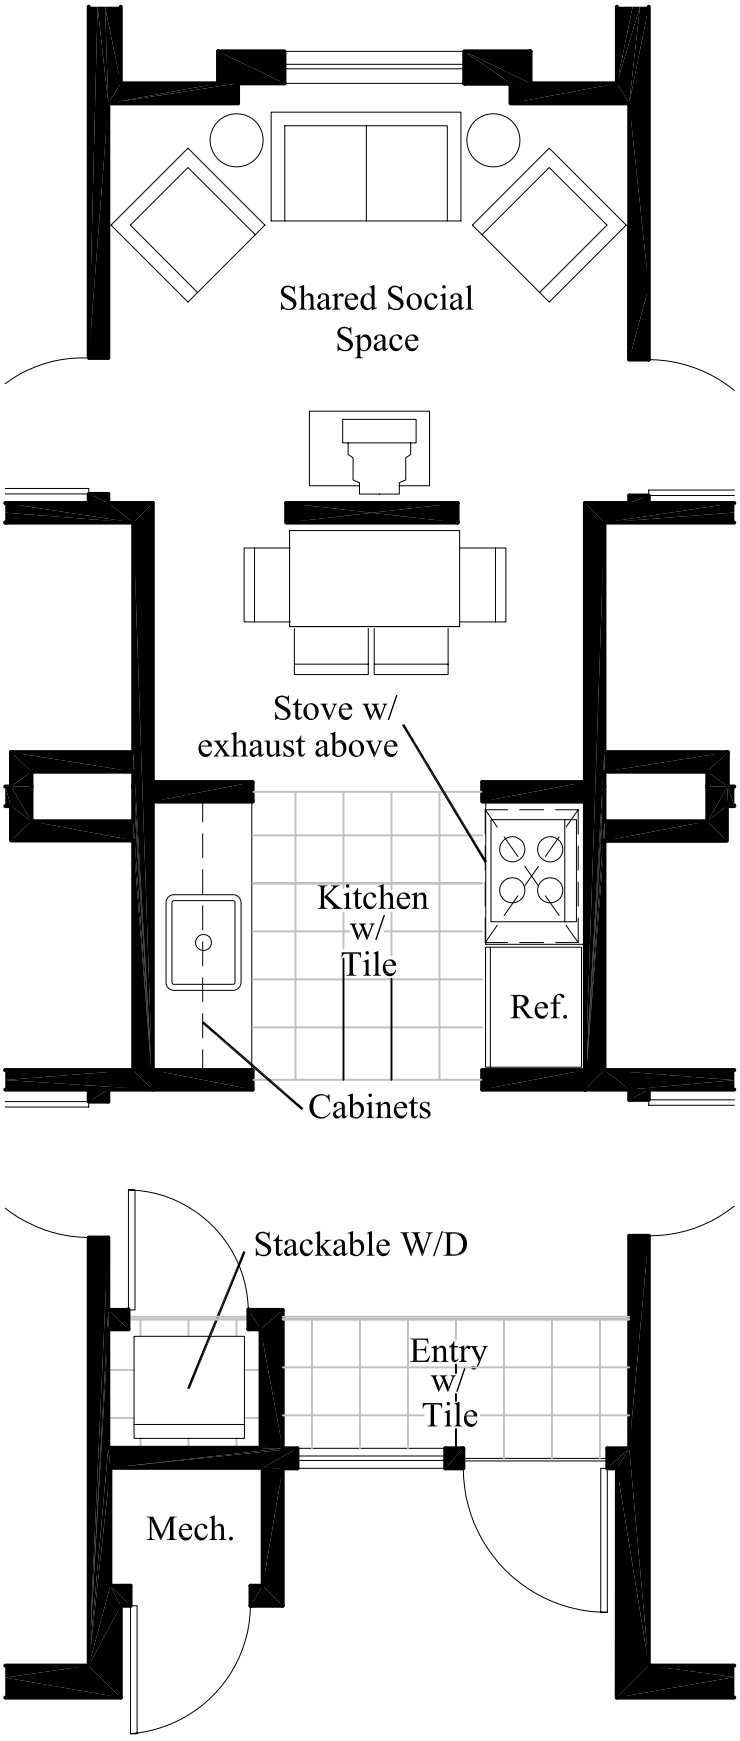

Shared Common Area 25.0 m^2

0 1 2 4 6